



(B案)

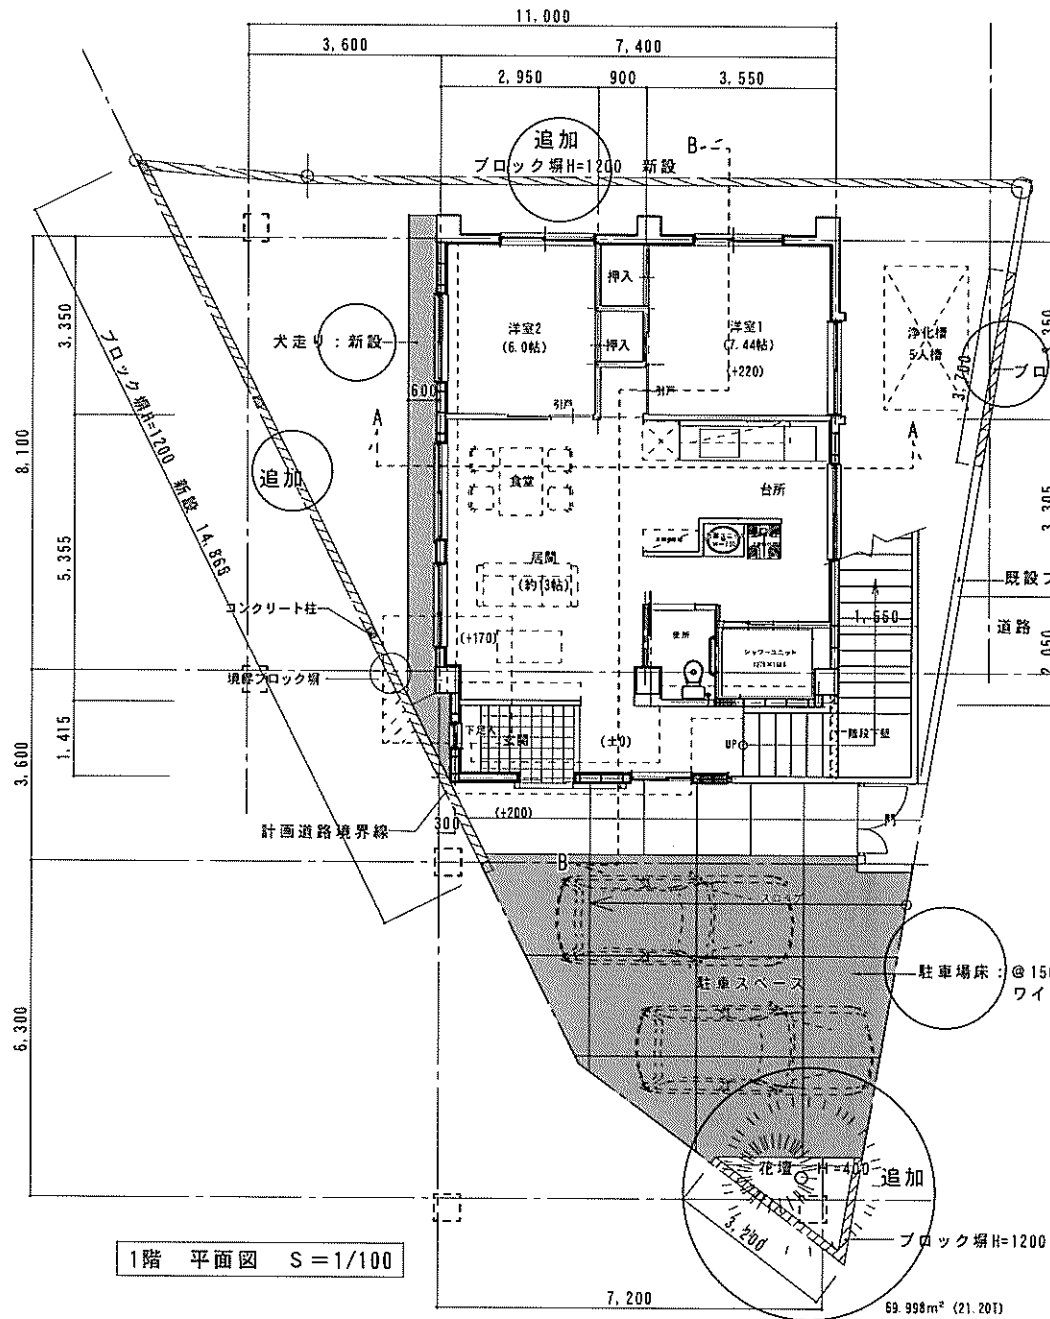


1階 平面図 S=1/100

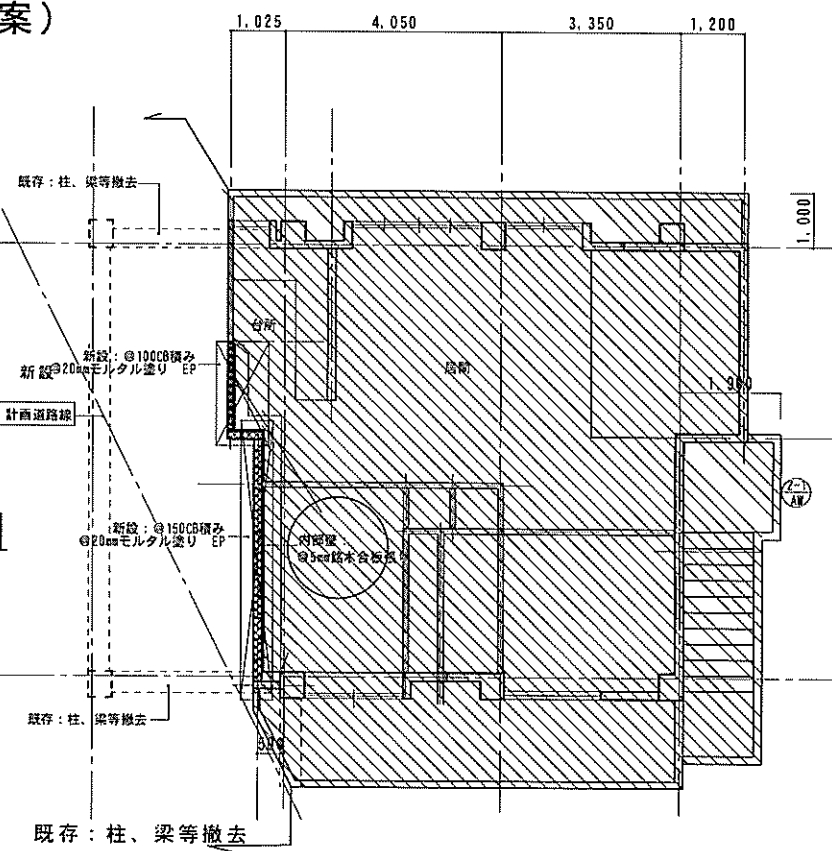

2階 平面図 S=1/100

駐車場床: ①150コンクリート土間 (化粧目地) ワイヤーマッシュ敷き

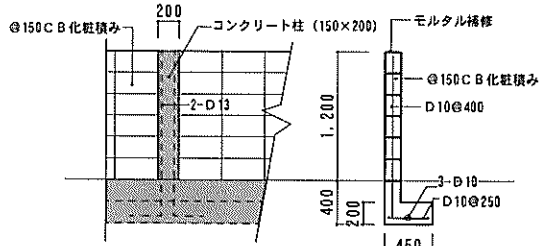

ブロック塀断面図 S=1/50

変更後図面

施主印 工事名称 野原邸改修工事 工事場所	株式会社東恩納組 建築設計室 沖縄県豊見城市字高安594番地 TEL 098-850-5734 FAX 098-850-0084 代表取締役	製図 検図 1級建築士事務所 (知事) 登録第136-1819号 管理建築士 喜納 雅昭 1級建築士 登録第125419号	図面名 1,2階 平面図	縮尺 日付 H24.1.26	No.
-----------------------------	--	---	-----------------	-------------------	-----