


変更後図面

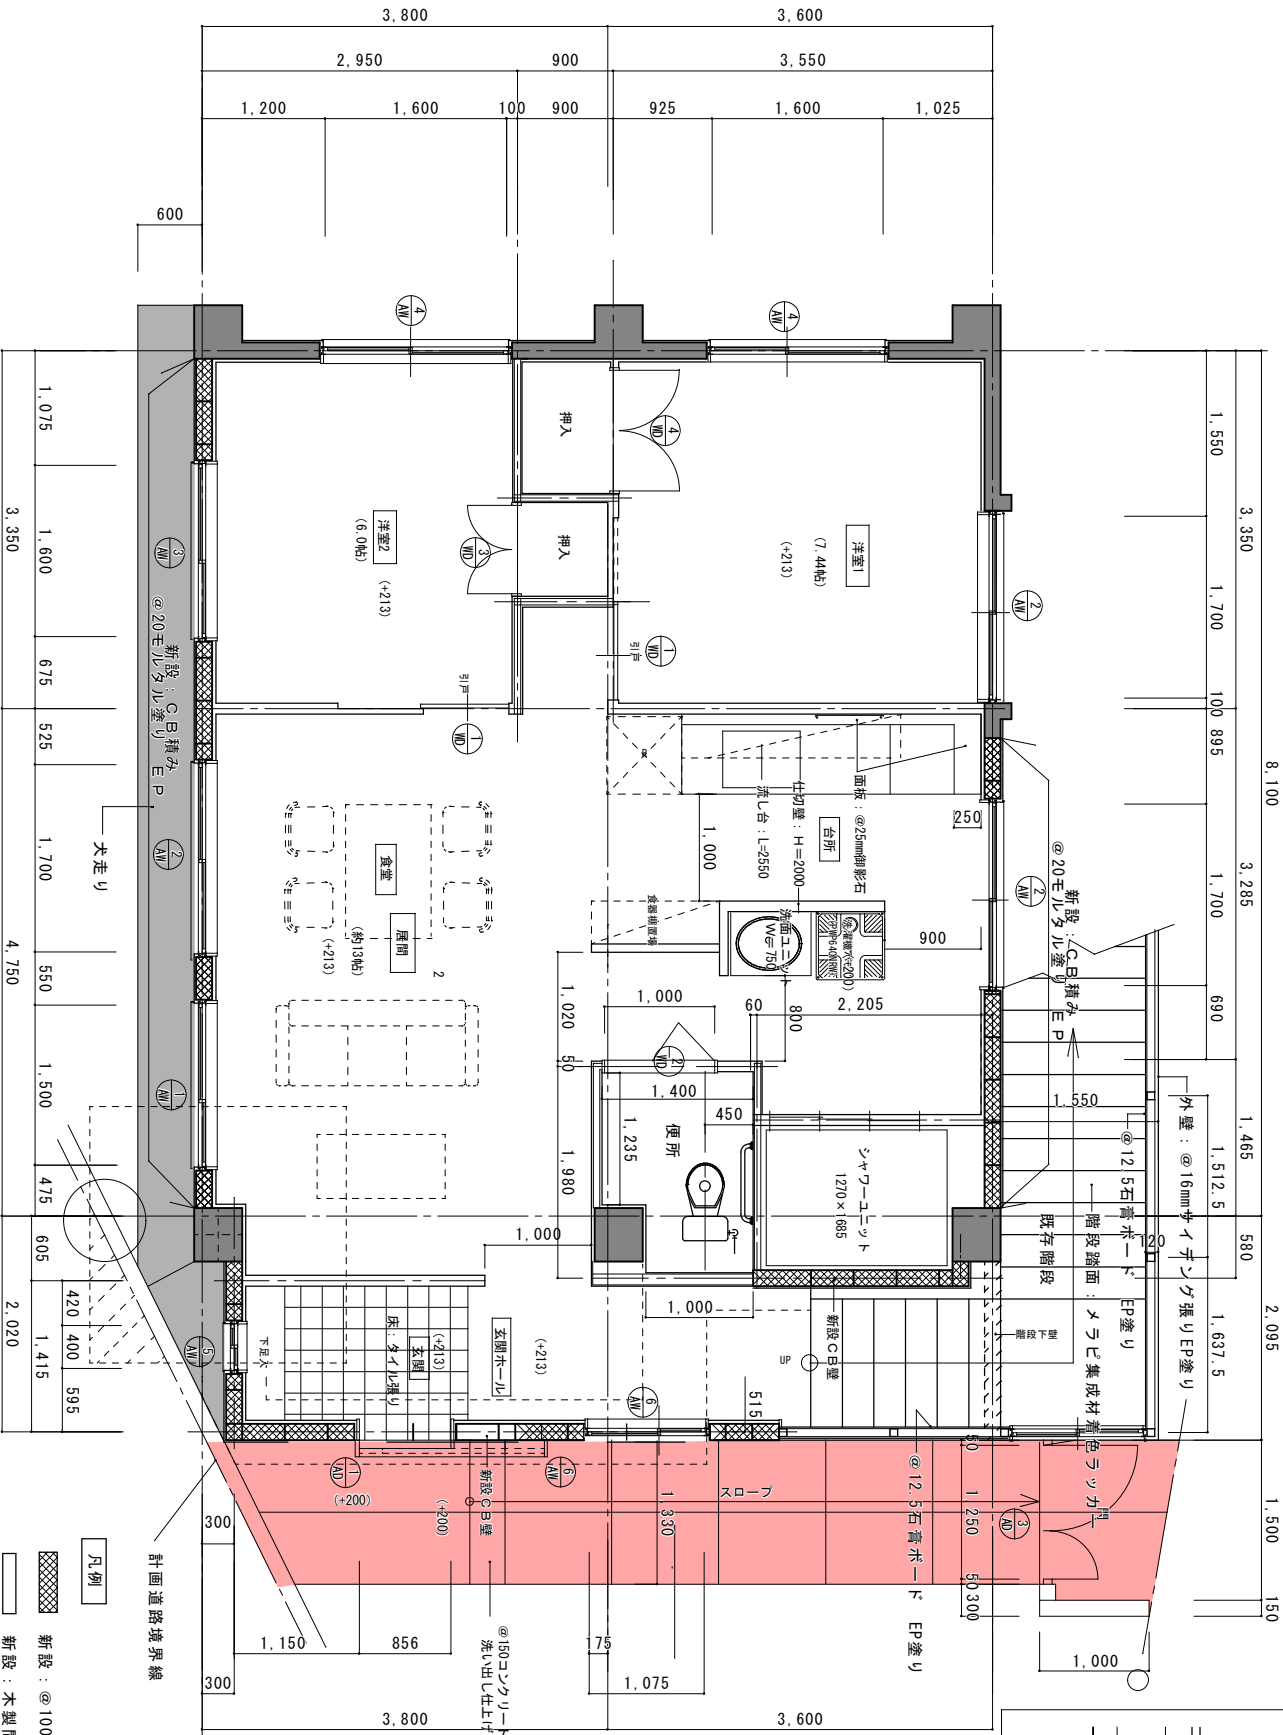

- 凡例
- 新設：①100, 150コンクリートブロック
 - 新設：木製間仕切壁又は軽鉄間仕切壁
 - 既設部分

1階 平面図 S=1/50 69.998㎡ (21.20坪)

施主印	工事名称	野原邸改修工事	製図	校図	1級建築士事務所 (知事)登録第136-1819号 管理建築士 藤納 義昭 1級建築士 登録第125419号	図面名	縮尺	N.O.
工事場所						平面詳細図	日付	
							H24.1.26	



株式会社 東 恩 組 建築設計室
沖縄県豊見城市字高安594番地
TEL 098-860-5734 FAX 098-860-0084
代表取締役