



患者待合スペース

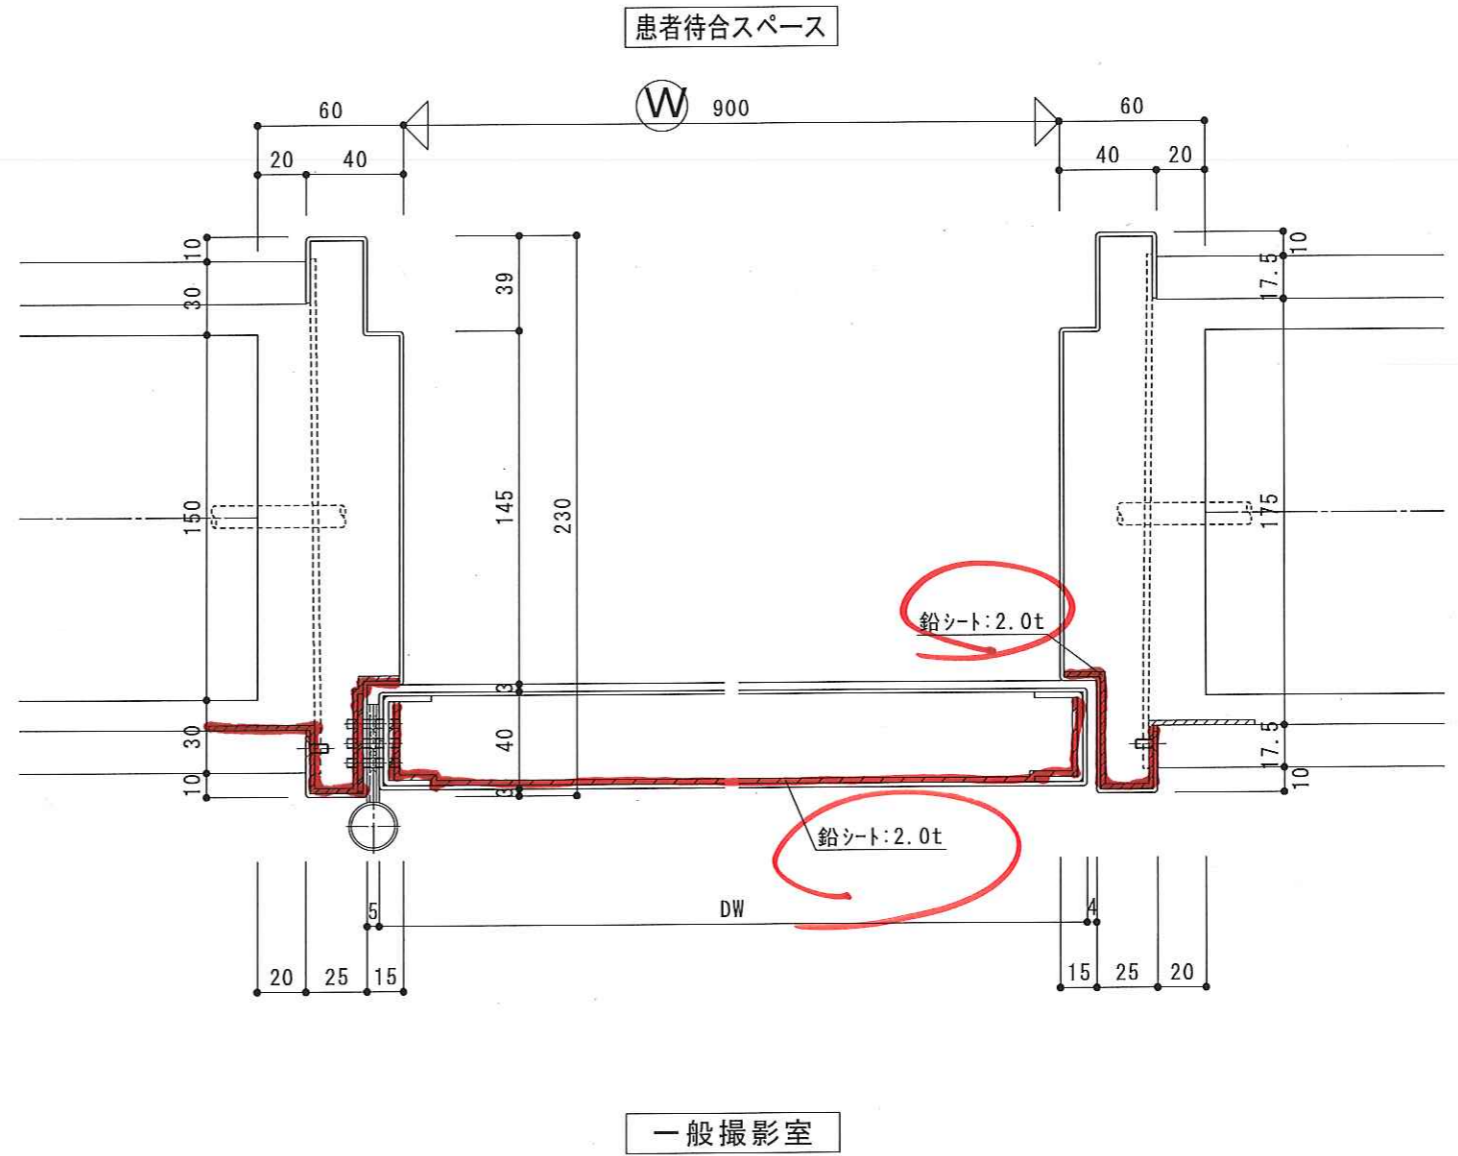

一般撮影室

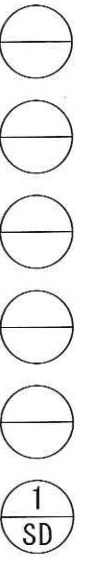

取付場所

設計 監理	(有) 外間建築設計事務所			工事 名称	(仮称)花城クリニック 新築工事	
施工	(株) 東恩納組			品名 図名	鋼製建具	
調査	設計 井上	営業 安慶名	縮尺 1/3	EXX	B X文化シャッター株式会社 営業所	図面番号 002/