


← Aボック Bボック →

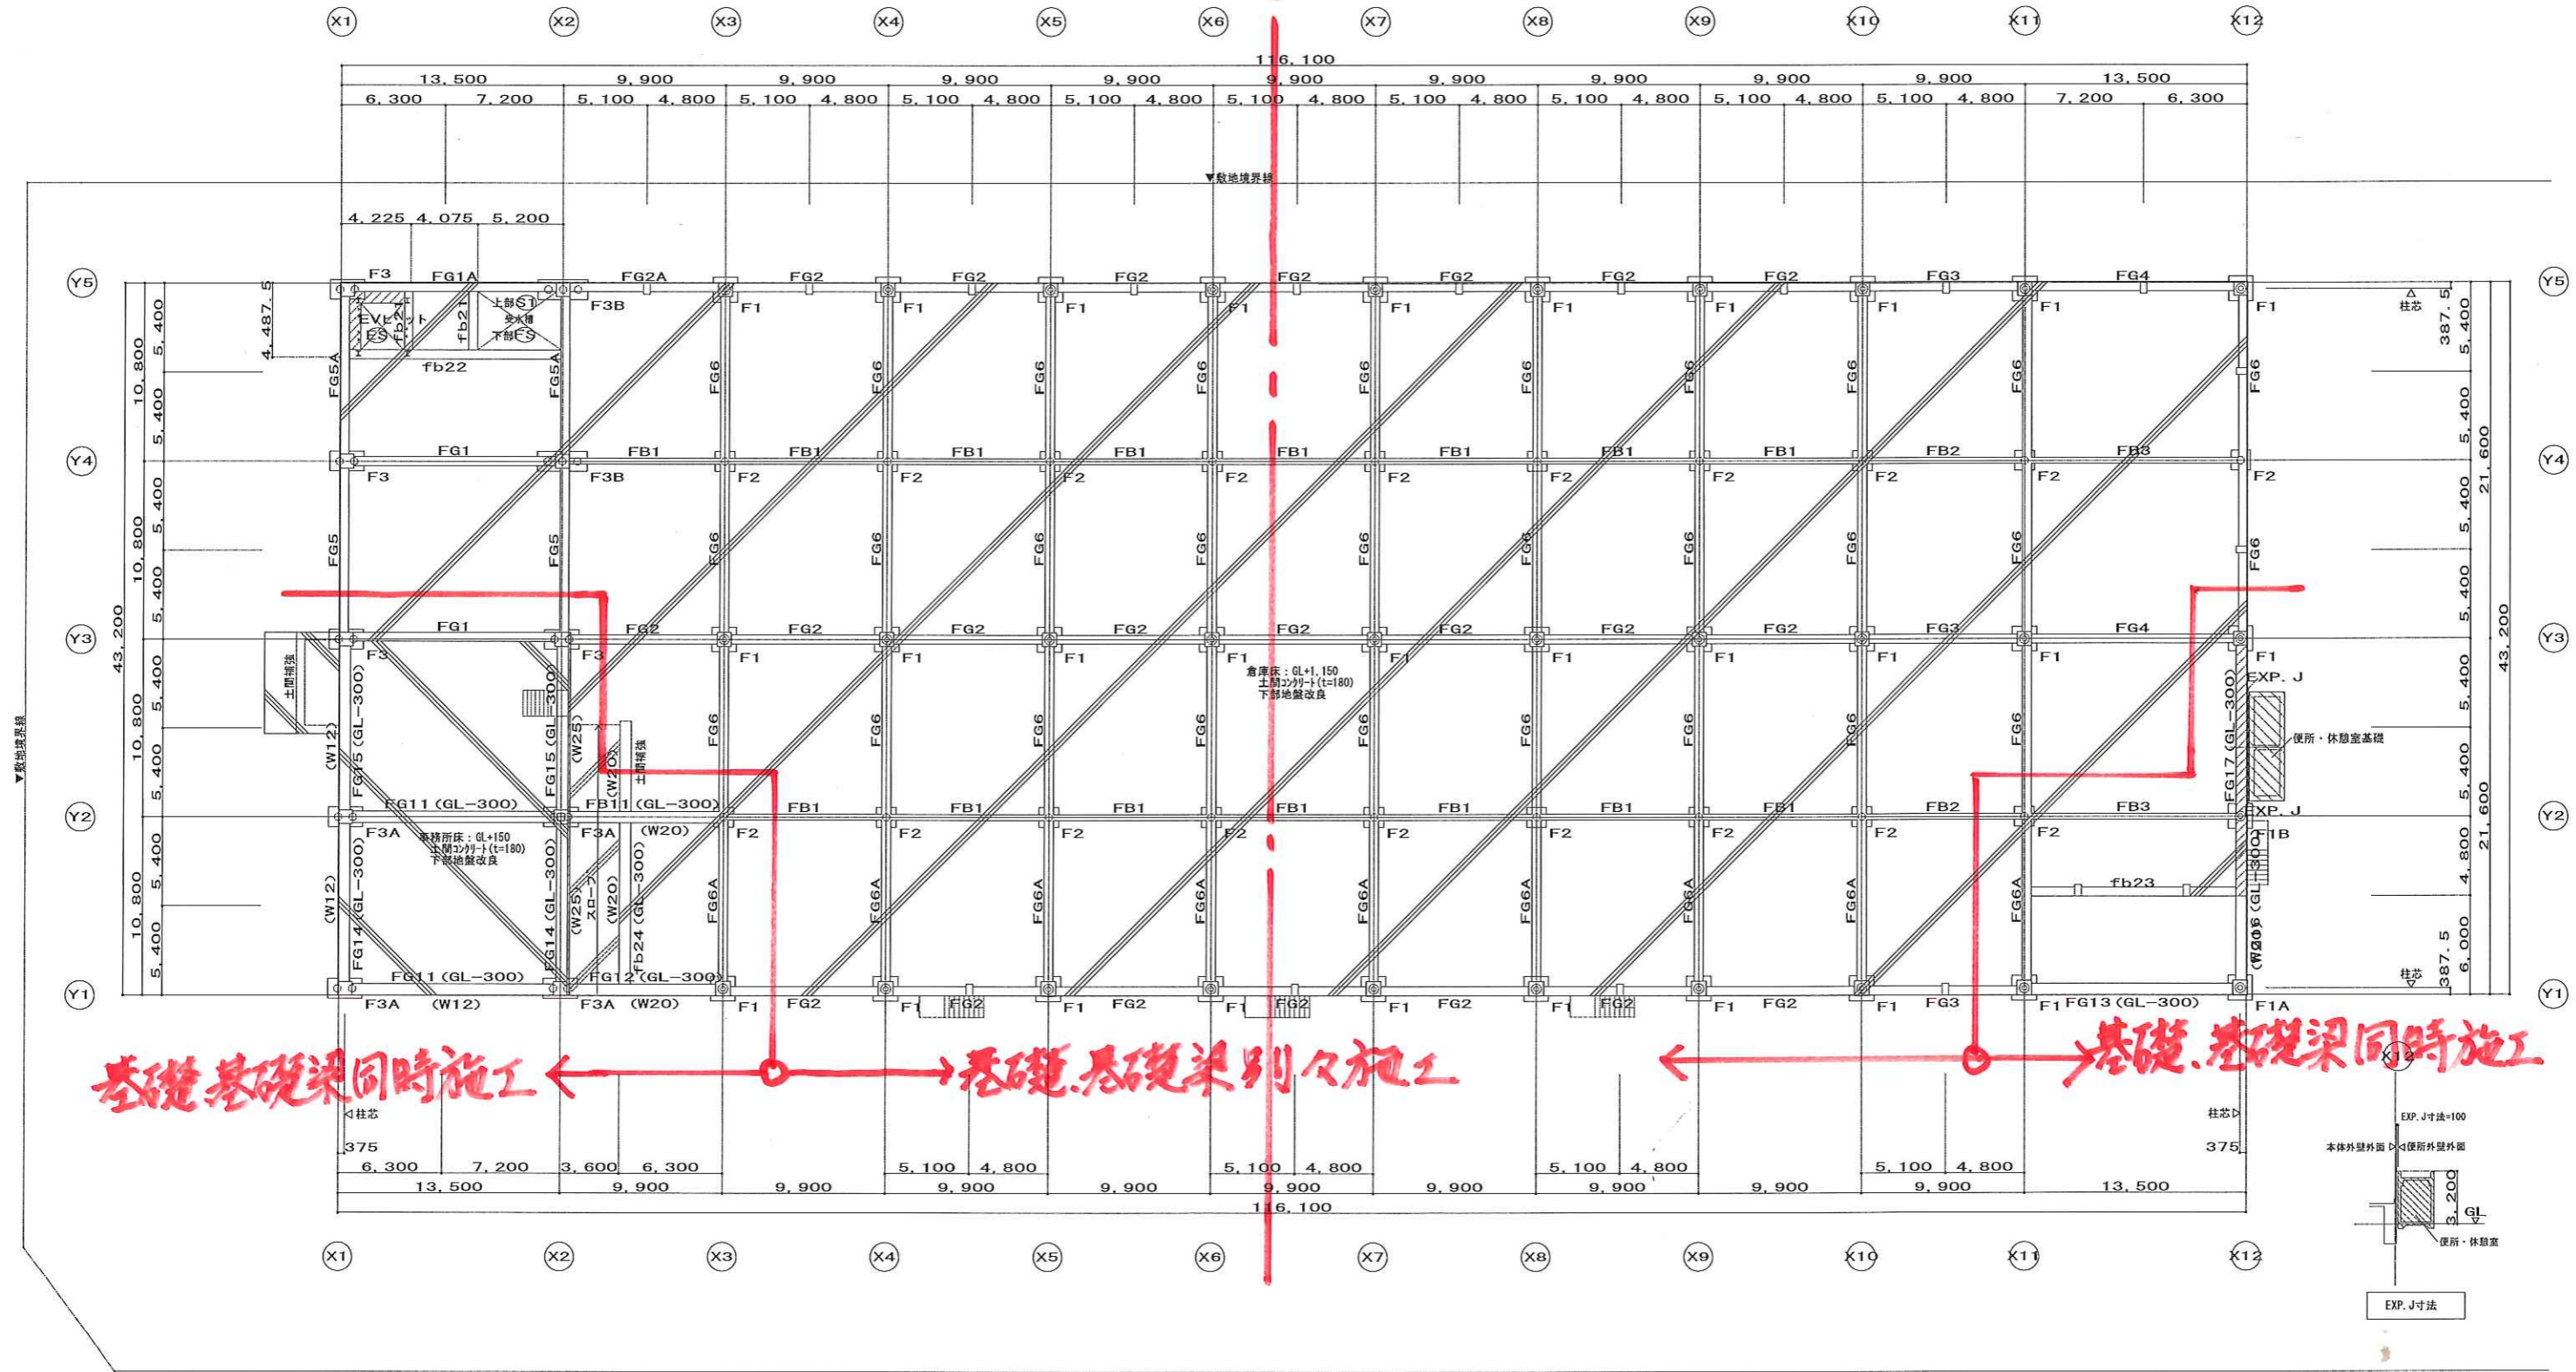

基礎、基礎梁同時施工 ←


→ 基礎、基礎梁別々施工

← 基礎、基礎梁同時施工

▲道路境界線

基礎伏図 1:200

特記なき限り下記に依る。
 (1) 地中梁天: GL+850
 (2) 外構: 意匠図に依る。

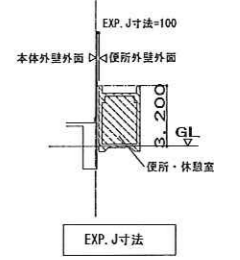

特記事項	

医療・社会福祉施設研究所
外間建築設計事務所
 〒900-0022 沖縄県那覇市緑川2-14-15 TEL (098) 855-7572 FAX 855-7580
 一級建築士事務所登録(知事) 162-1047号 管理建築士 外間 勉

施主印	機印	提画印	作図印	工事名称	通し番号
		山里	山里	(仮称) 丸山物流うるま市倉庫 新築工事	000
一級建築士大臣登録121320号	外間 勉			図面名称	図面番号
				基礎伏図	S-10
					縮尺
					A1: S=1/200
					A3: S=1/400
					日付
					2018. 04. 20

一級建築士(大臣)登録 第274526号
 構造設計一級建築士 第2683号 濱野 和三