


本体工事時の足場断面図

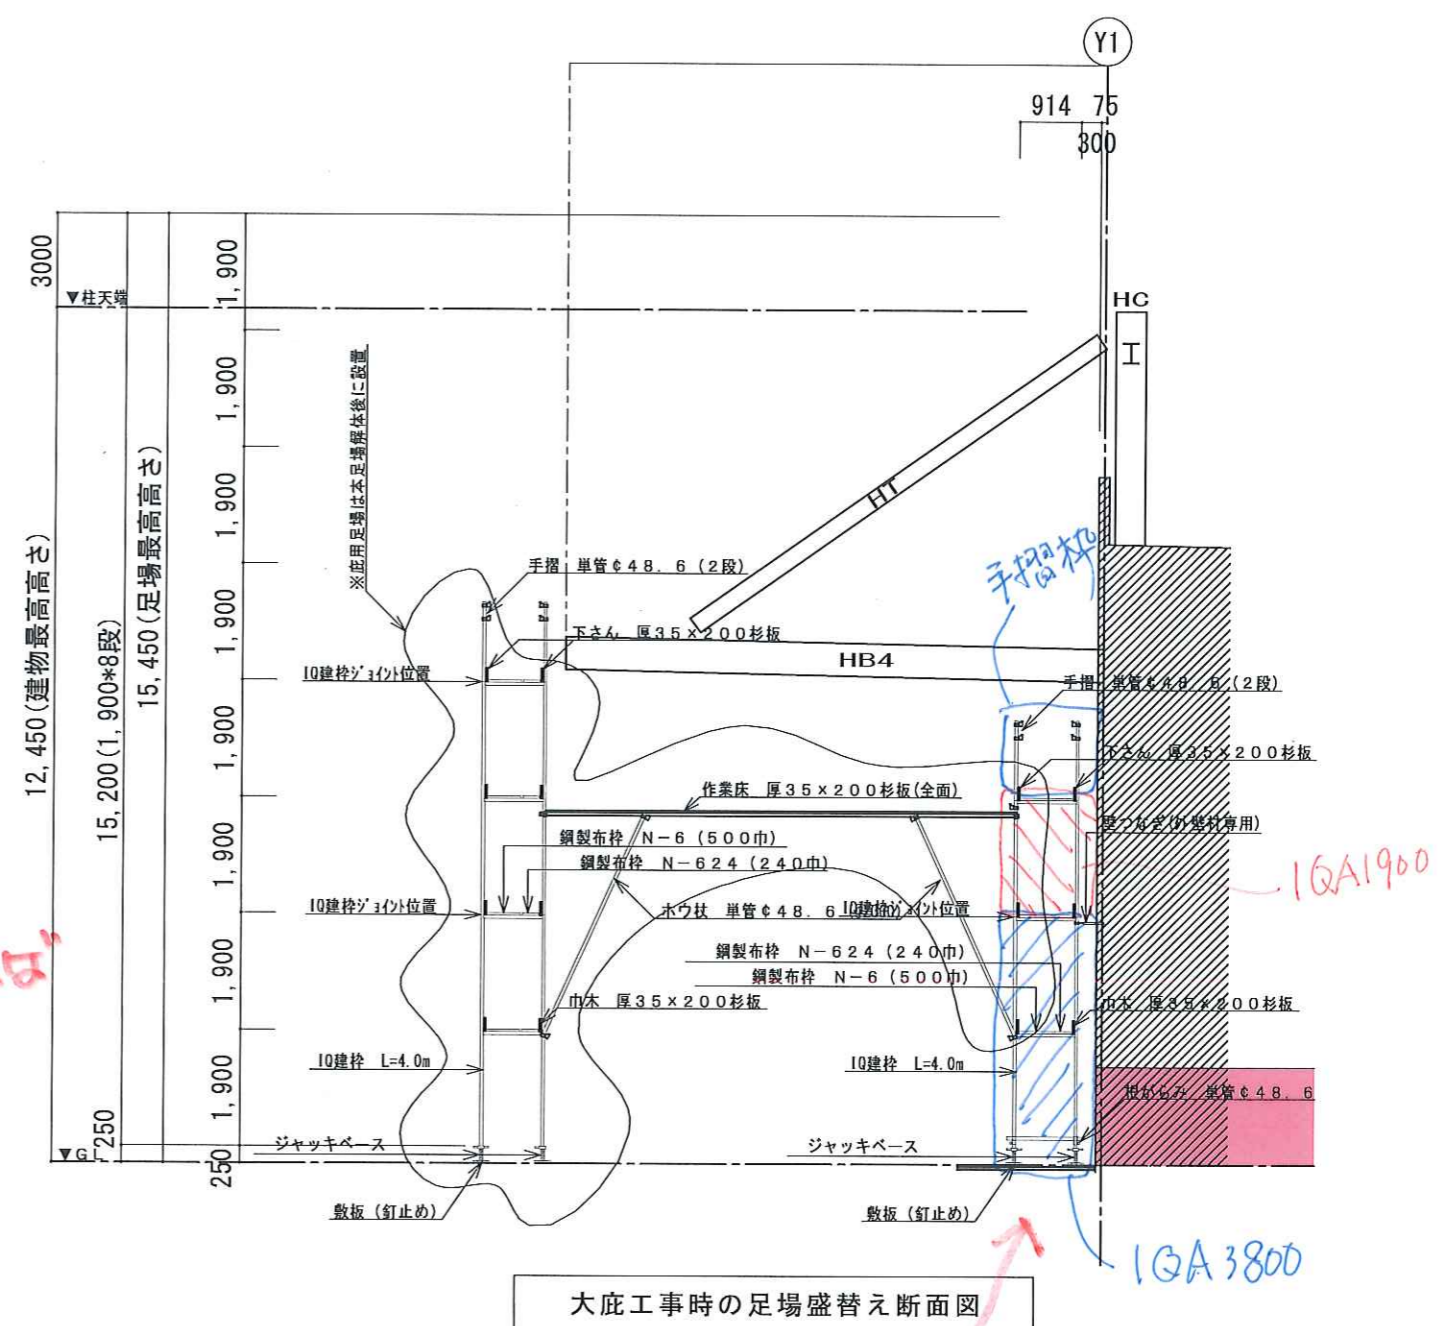

大底工事時の足場盛替え断面図

この様な粗替えができた

1QA3800

1QA1900

1QA3800