


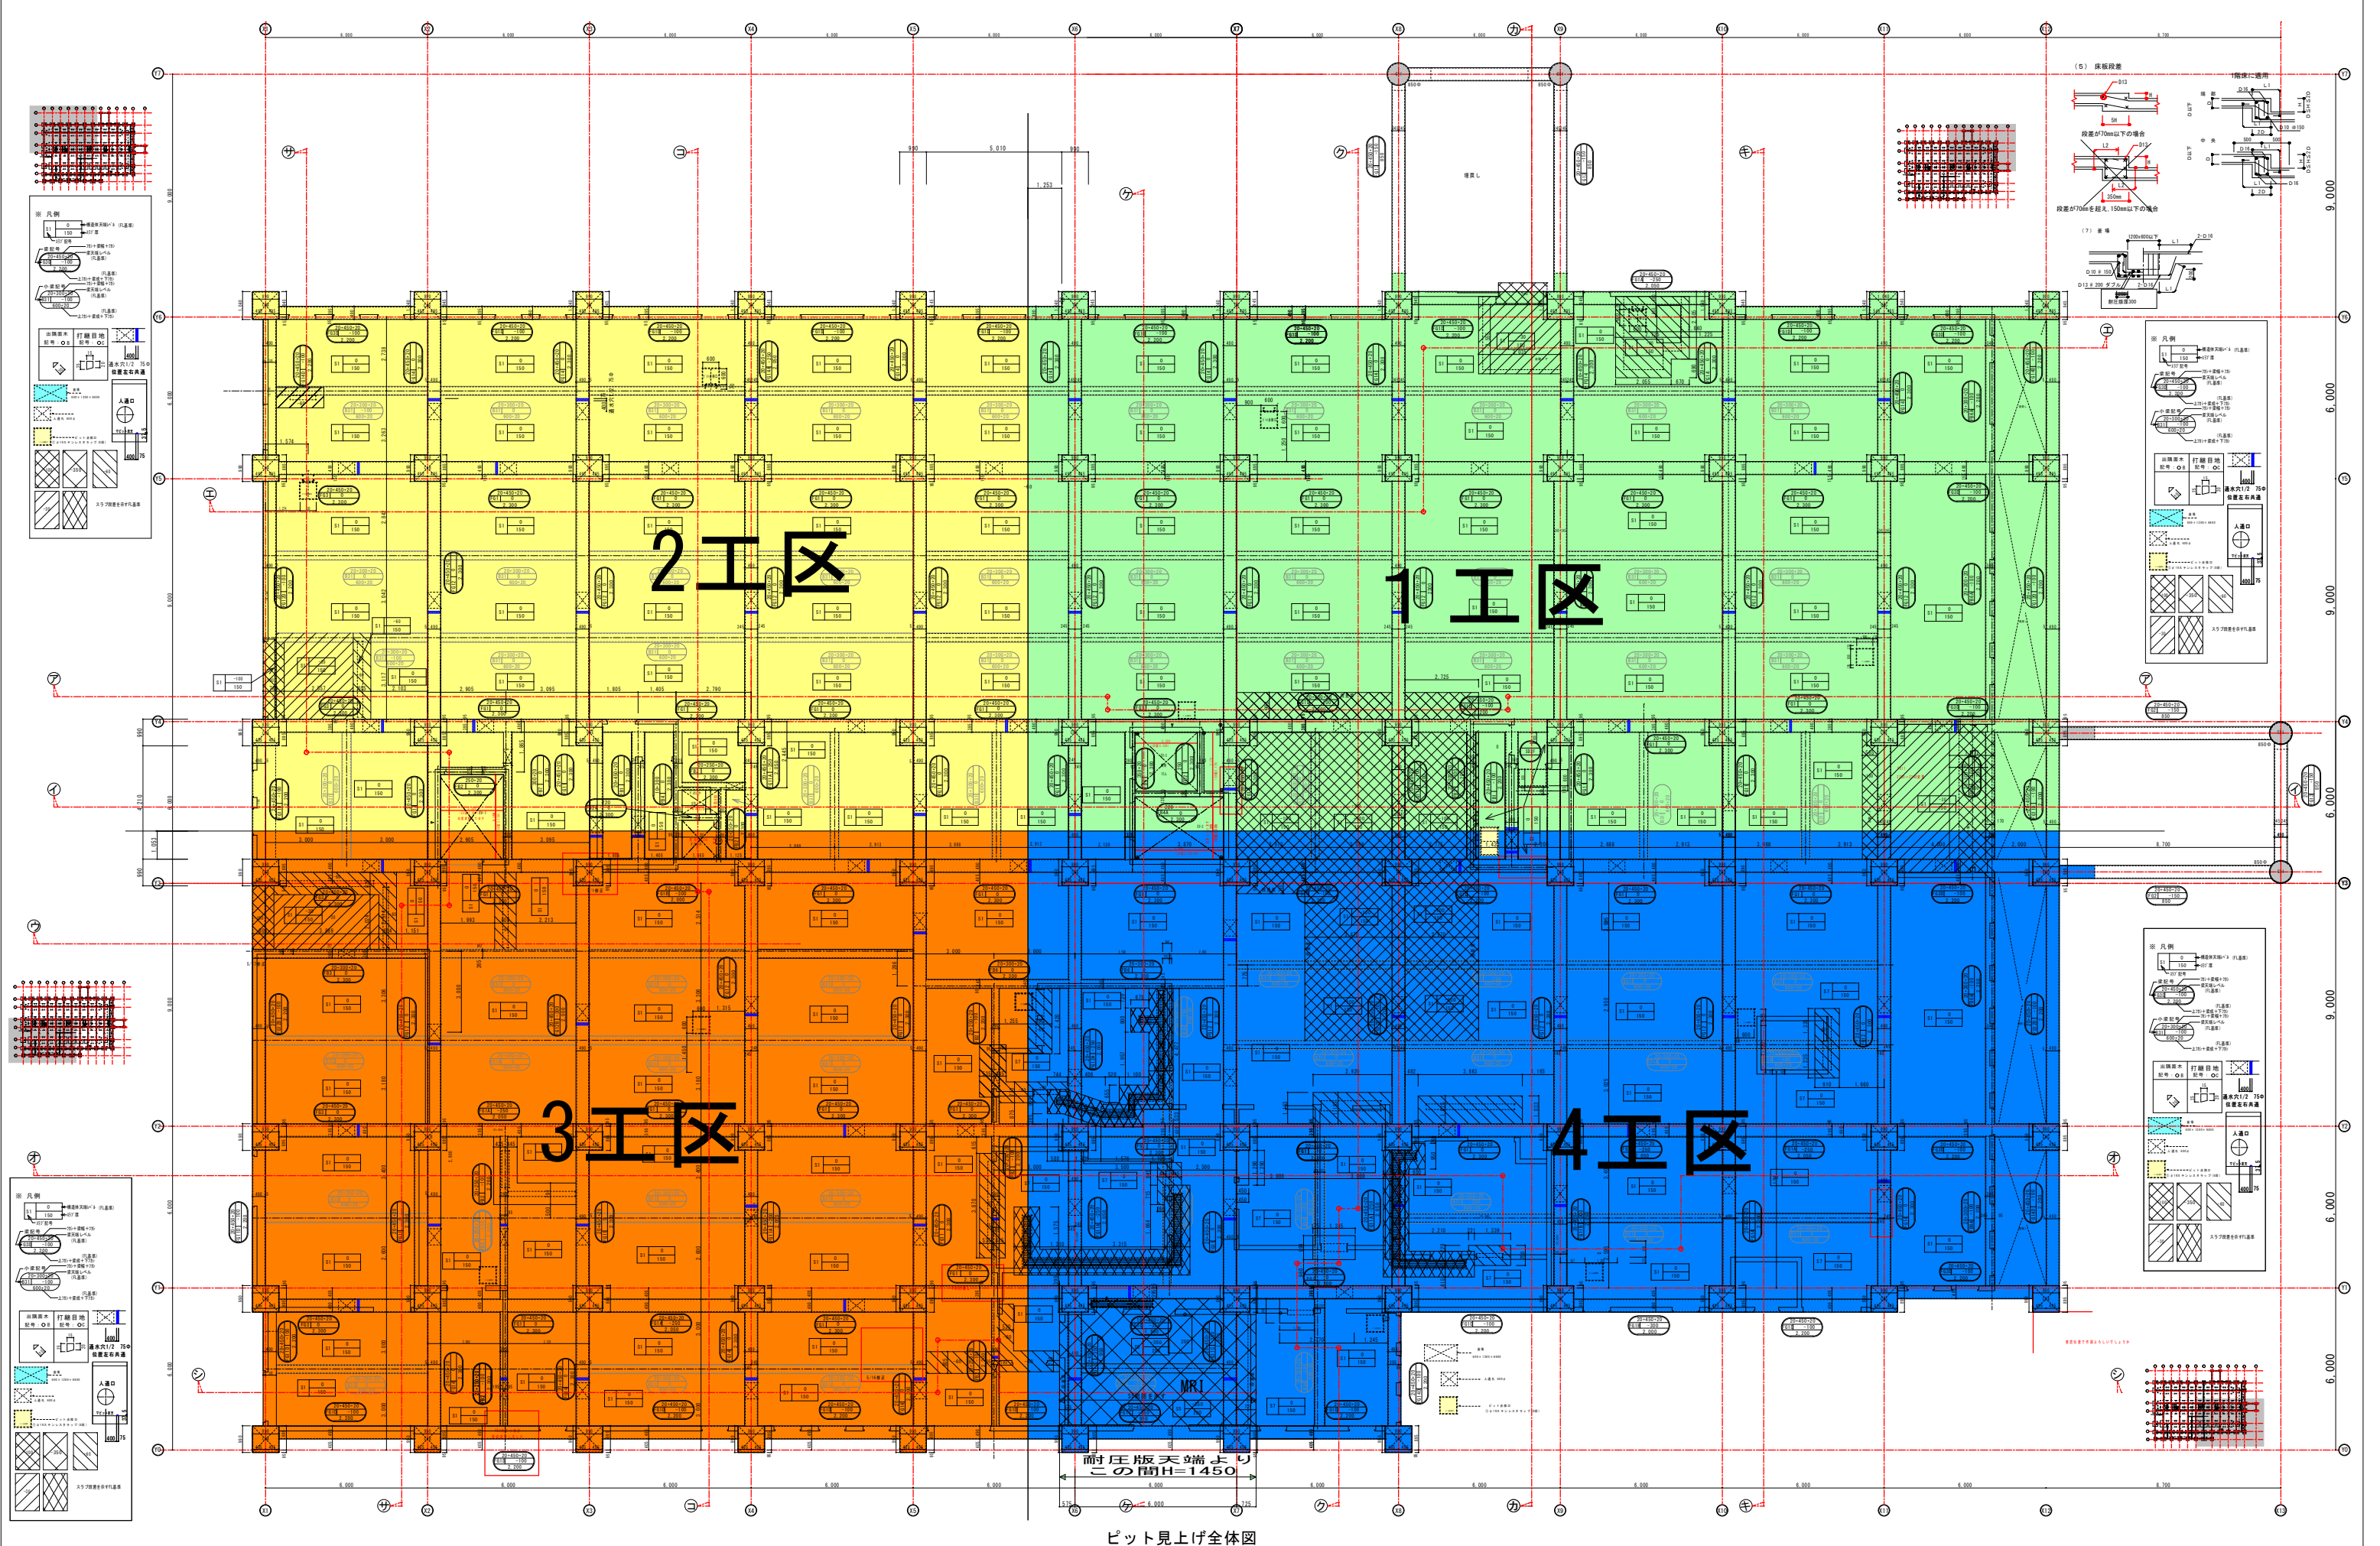

ピット見上げ全体図

※図面確認後、承認枠にチェックした日付を記入する事。					株式会社 東恩納組				監理者	現場代理人	主任技術者	作成者	工事名称	(仮称) 新中部協同病院新築工事		縮尺: A3 1/120	図面番号
作成者承認																A1 1/60	
担当者承認													図面名称	工区分けと梁水平打継高さ		年月日:	