


足場架面積の求め方

$$\text{足場架面積} = (\text{住宅の外周} + 6.4\text{m}) \times \text{高さ}$$

* 一般的な2階建て住宅の高さは約5.5m～6mです。

「+6.4m」とは？

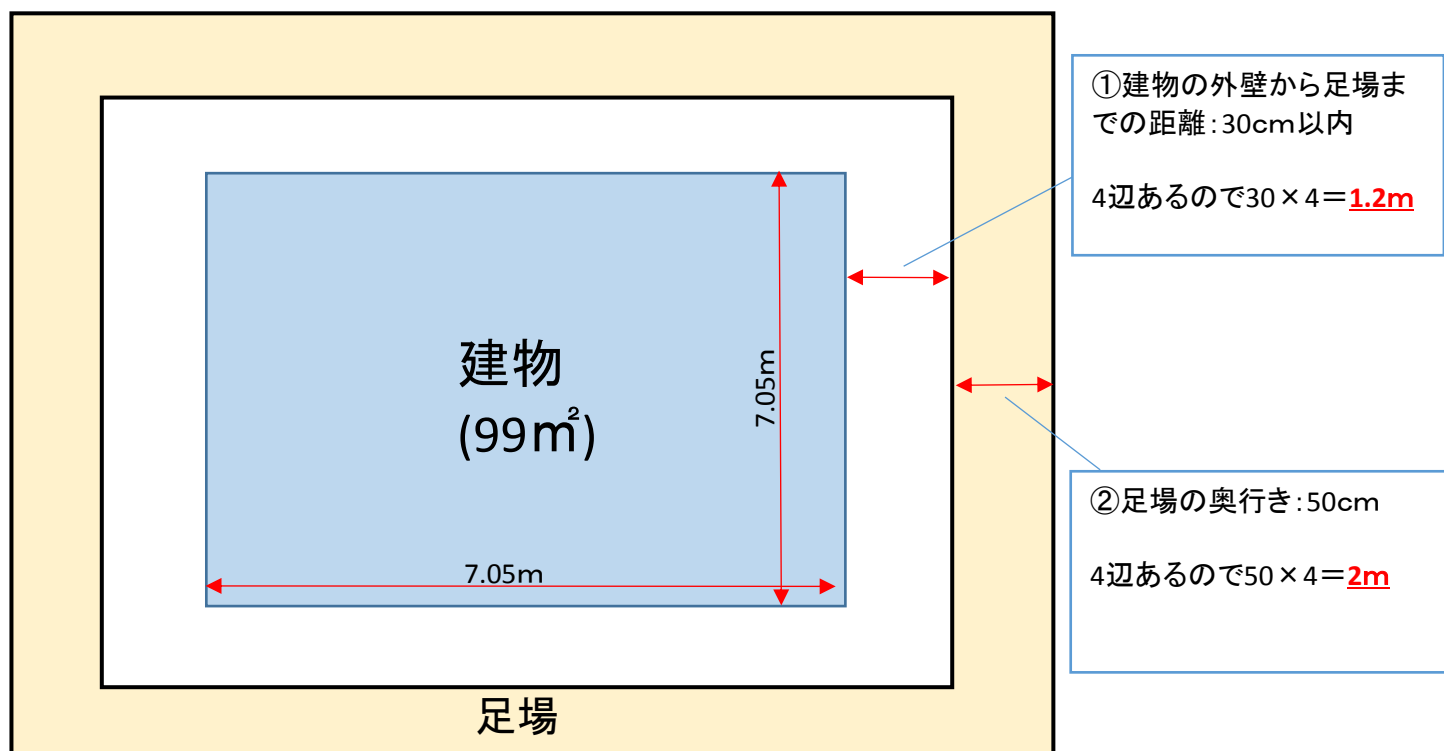

$$\text{①} + \text{②} = 3.2\text{m} \rightarrow 2\text{階建の足場なので } 3.2\text{m} \times 2 = \underline{6.4\text{m}}$$

簡易計算例30坪(99m²)の場合

- $99\text{m}^2 \div 2 = 49.5\text{m}^2$ (1階の床面積)
- $49.05\text{m}^2 = 7.05\text{m} \times 7.05\text{m}$ (1辺の長さ)
- $7.05\text{m} \times 4 = 28.2\text{m}$ (外周)
- $(28.2\text{m} + 6.4\text{m}) \times 6\text{m} = \underline{207.6\text{m}^2}$ (足場架面積)